

VELLINGIN RANTAKAAVA 1:5000

MERKINTÖJEN SELITYKSET JA RANTAKAAVAMÄÄRÄYKSET:

6 METRIÄ VAHVISTETTAVAN KAAVA-ALUEEN ULKOPUOLELLA OLEVA VIIVA.

KORTTELIN TAI ALUEEN RAJA

OHJEELLINEN RAKENNUSPAIKAN RAJA

ERI KAAVAMÄÄRÄYSTEN ALAISTEN ALUEEN OSIEN VÄLINEN RAJA

3 KORTTELIN NUMERO

5 RAKENNUSPAIKAN NUMERO

I ROOMALAINEN NUMERO, JOKA OSOITTAÄ SUURIMMAN SALLITUN KERROSLUVUN

LOMA-ASUNNON RAKENNUSALA
KERROSALALTAAN 20 NELIÖMETRIÄ TAI SITÄ PIENEMMÄN SAUNAN SAA RAKENTAA RAKENNUSALAN ULKOPUOLELLE, KUITENKIN VÄHINTÄÄN 10 METRIN ETÄISYYDELLE RANTAVIIVASTA.

am 150 MAATILAN TALOUSKESKUKSEN RAKENNUSALA JA RAKENNUSOIKEUS KERROSNELIÖMETREINÄ.

M MAATALOUSALUE
ALUEELLE SAA RAKENTAA VAIN MAATALOUDESSA TARVITTAVIA RAKENNUKSIA.

RA LOMA-ASUNTOJEN KORTTELIALUE
RAKENNUSPAIKALLE SAA RAKENTAA YHDEN LOMA-ASUNNON. LISÄKSI SILLE SAA RAKENTAA SAUNAN JA TALOUSRAKENNUKSEN: ERILLISTEN RAKENNUSTEN ENIMMÄISLUKUMÄÄRÄ ON KOLME JA NIIDEN YHTEENLASKETTU KERROSALA ENINTÄÄN 100 NELIÖMETRIÄ.

OHJEELLINEN RANTAKAAVATIE.

ALUEELLE RAKENNETTAVIEN LAITUREIDEN PITUUS SAA OLLA ENINTÄÄN 10 METRIÄ JA LAITURITASO EI SAA KOHOTA VEDEN PINNASTA ENEMPÄÄ KUIN 50 CM.

RAKENNUSPAIKKOJA EI SAA AIDATA.

RAKENNUSPAIKOILLE EI SAA RAKENTAA VESIKÄYMÄLÄÄ. KÄYMÄLÄNÄ ON KÄYTETTÄVÄ JOKO KOMPOSTIKÄYMÄLÄÄ TAI TIIVIILLÄ SÄILIÖLLÄ VARUSTETTUA KUIVAKÄYMÄLÄÄ.

JÄTEVESIÄ EI SAA LASKEA VESISTÖÖN, VAAN NE ON IMEYTETTÄVÄ MAAHAN VÄHINTÄÄN 15 METRIN ETÄISYYDELLÄ RANTAVIIVASTA.

LAHOAVAT JÄTTEET ON KOMPOSTOITAVA.

KOUVOLASSA 20 PÄIVÄNÄ HEINÄKUUTA 1987


Aaro Eerolainen
AARO EEROLAINEN
DI

Tämä rantakaava on yhdenmukainen kunnanvaltuuston 23.3.1988 (§ 26) hyväksymän kdavan kanssa.
Todistaa
Rautjärvellä 29.4.1988

Kunnansihteeri

Terttu Veijalainen
Terttu Veijalainen



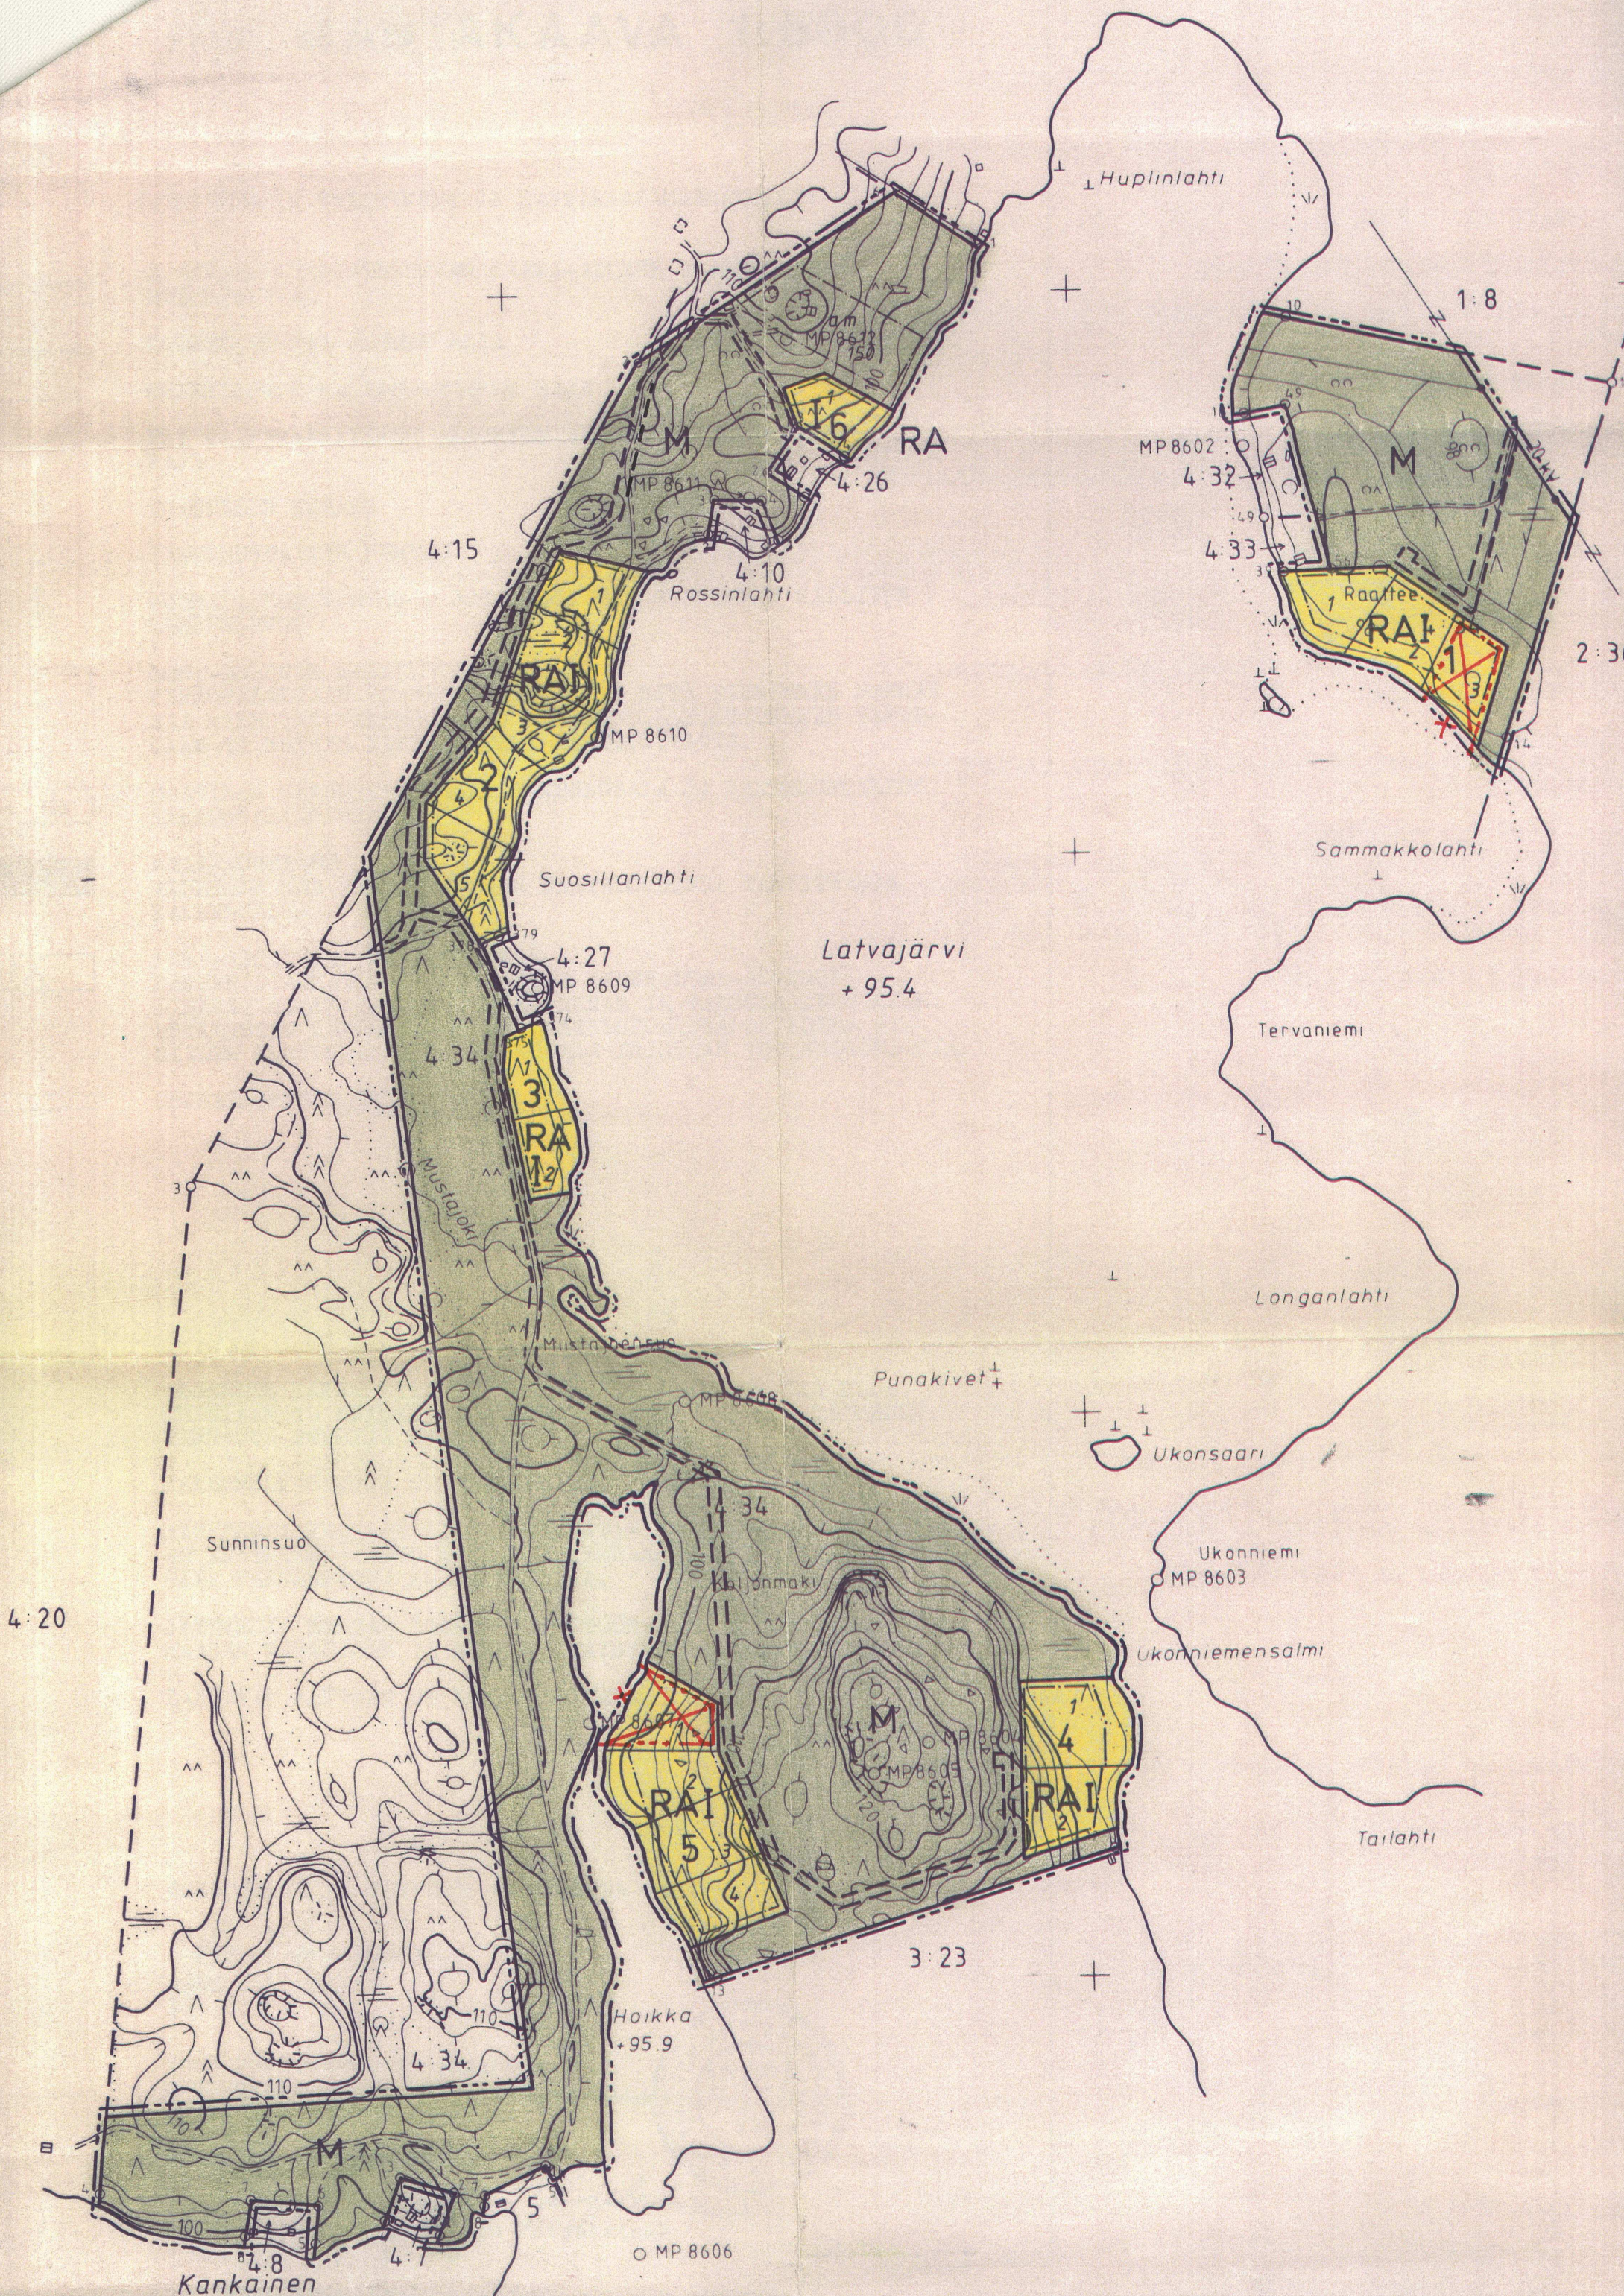

Huplinlahti

RA

4:15

4:26

MP 8611

4:10

Rossinlahti

MP 8610

Suosillanlahti

4:27

MP 8609

4:34

3

RA

Mustajoki

Mustajoen suu

Latvajärvi

+ 95.4

Punakivet

4:34

Kaljonmaki

MP 8608

MP 8609

RAI

5

RAI

4

3:23

Hoikka

+ 95.9

MP 8606

Sunninsuo

4:20

Kankainen

1:8

MP 8602

4:32

4:33

Raaftee

RAI

2:36

Sammakolahti

Tervaniemi

Longanlahti

Ukonsaari

Ukonniemi

MP 8603

Ukonniemensalmi

Tailahti